


221284 - RZWas 2, 3, 3.1  
Bauablauf Skizze - Bauabschnitte

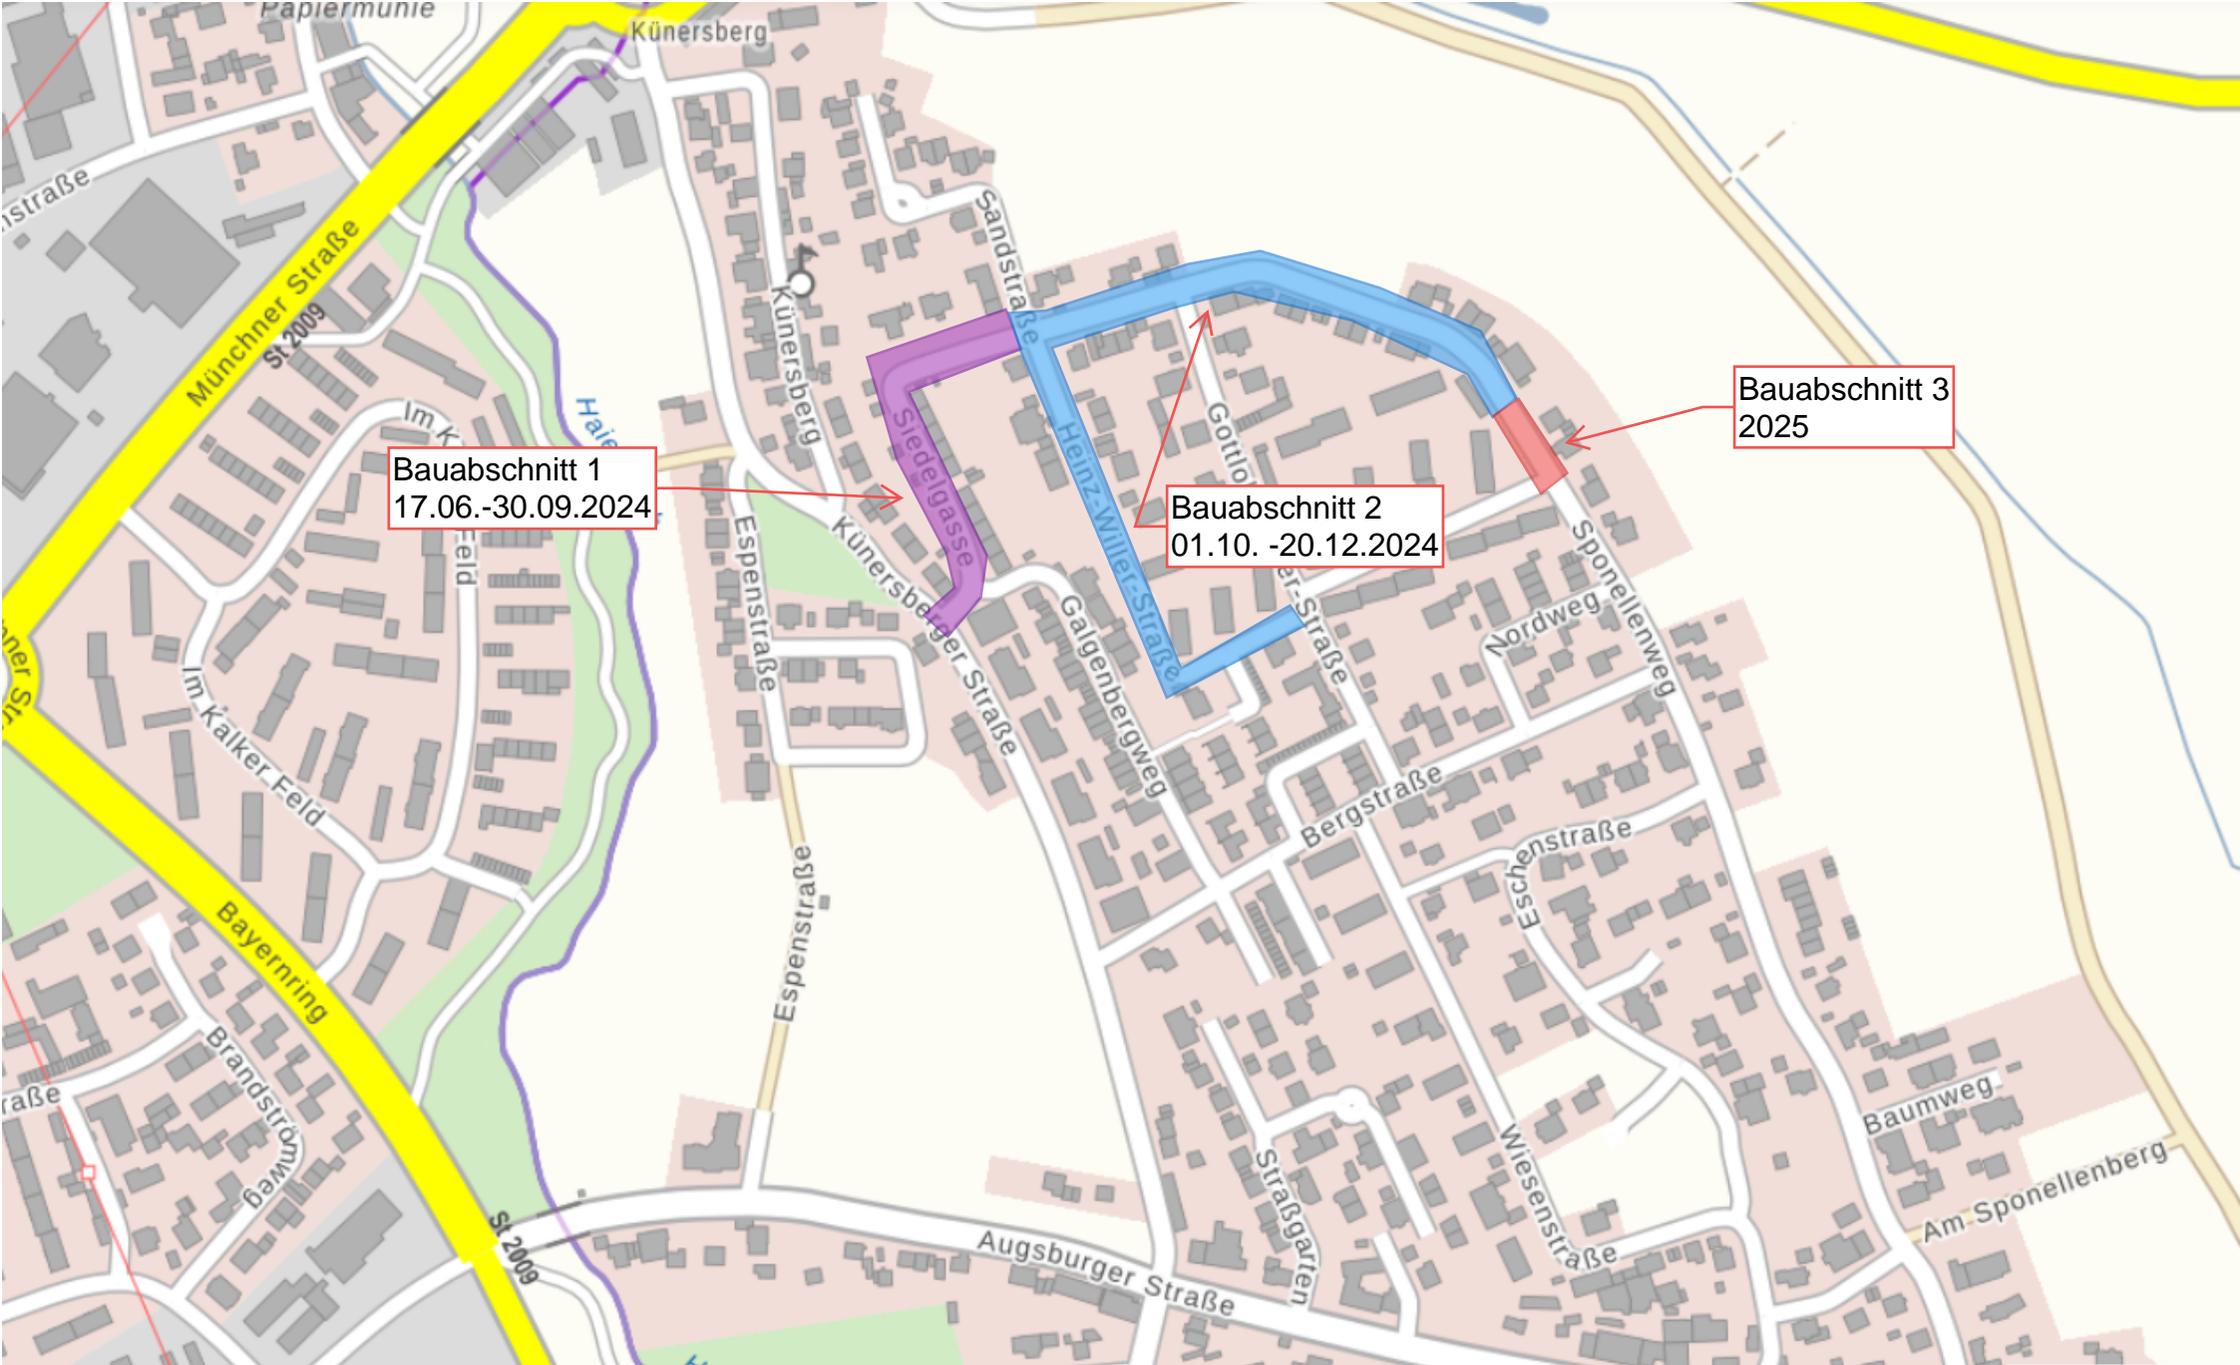

Bauabschnitt 1  
17.06.-30.09.2024

Bauabschnitt 2  
01.10.-20.12.2024

Bauabschnitt 3  
2025