


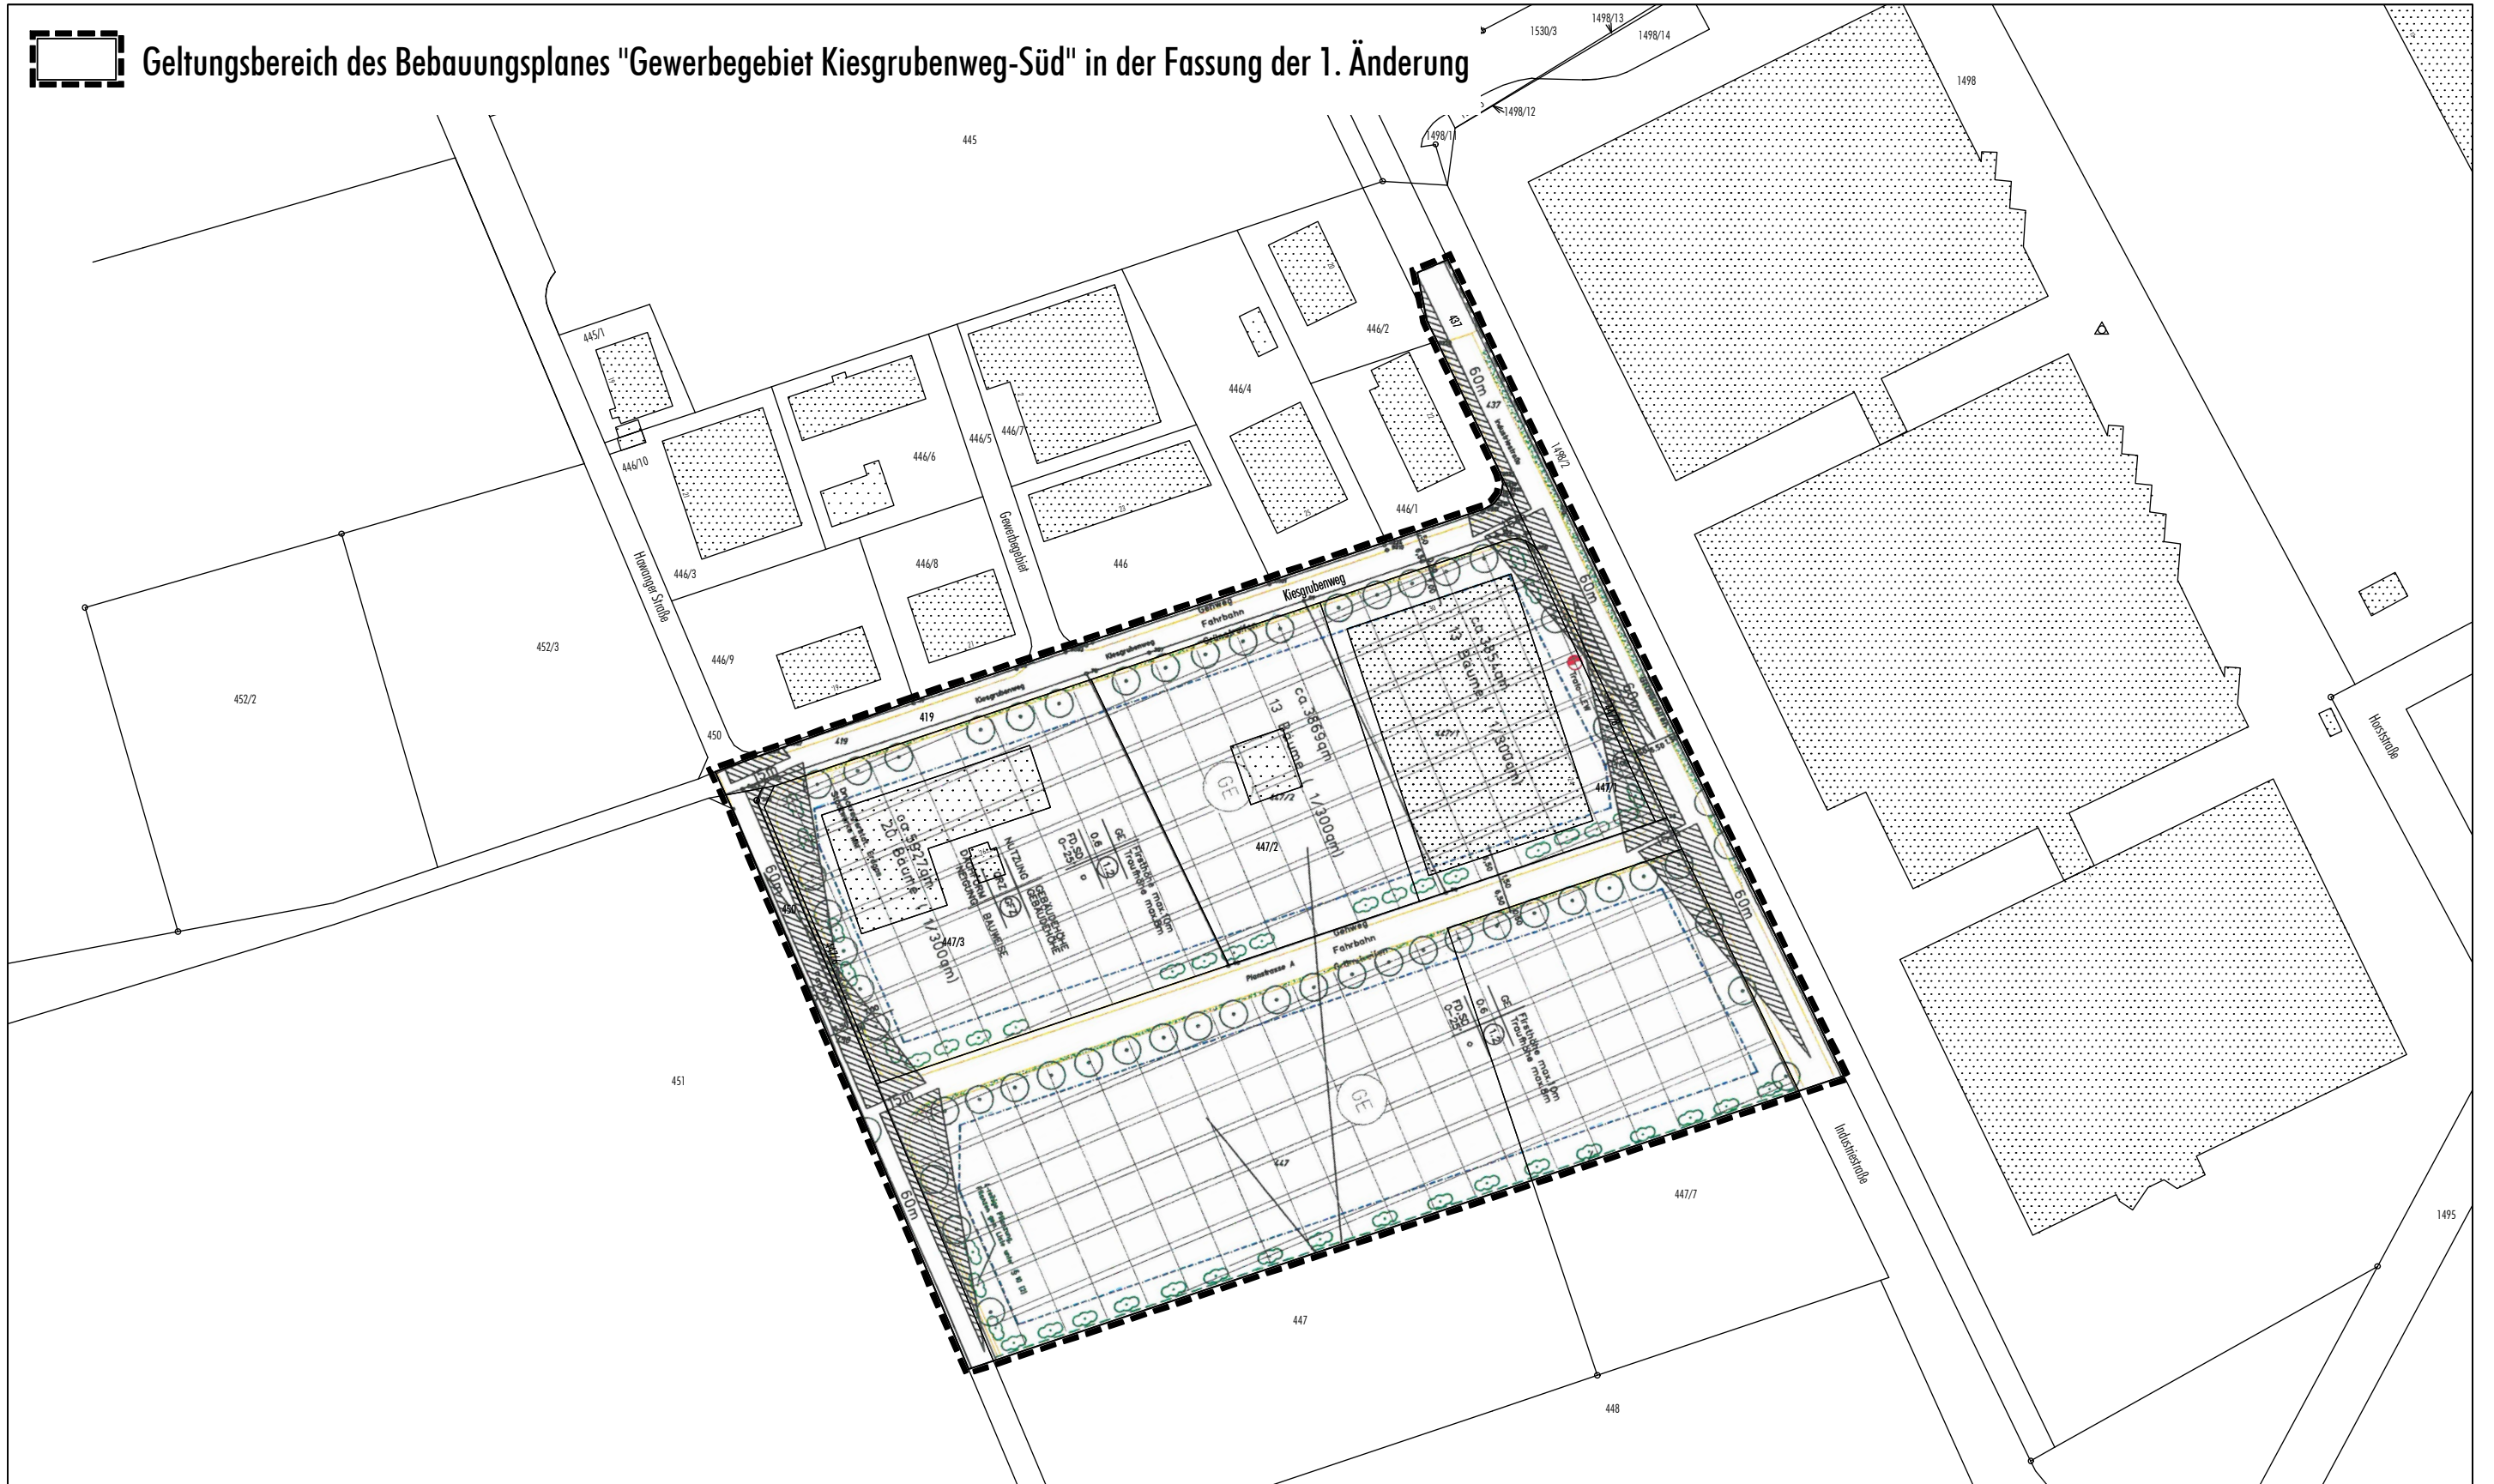

# Geltungsbereich des Bebauungsplanes "Gewerbegebiet Kiesgrubenweg-Süd" in der Fassung der 1. Änderung



## Gemeinde Memmingerberg

## Aufhebung des Bebauungsplanes "Gewerbegebiet Kiesgrubenweg-Süd" in der Fassung der 1. Änderung

M 1:1.500  
03.06.2019